
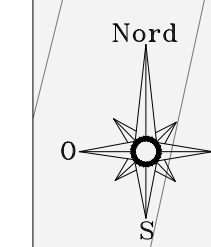


AMENAGEMENT DE LA RUE DES SAULNIERS

Tranche 1

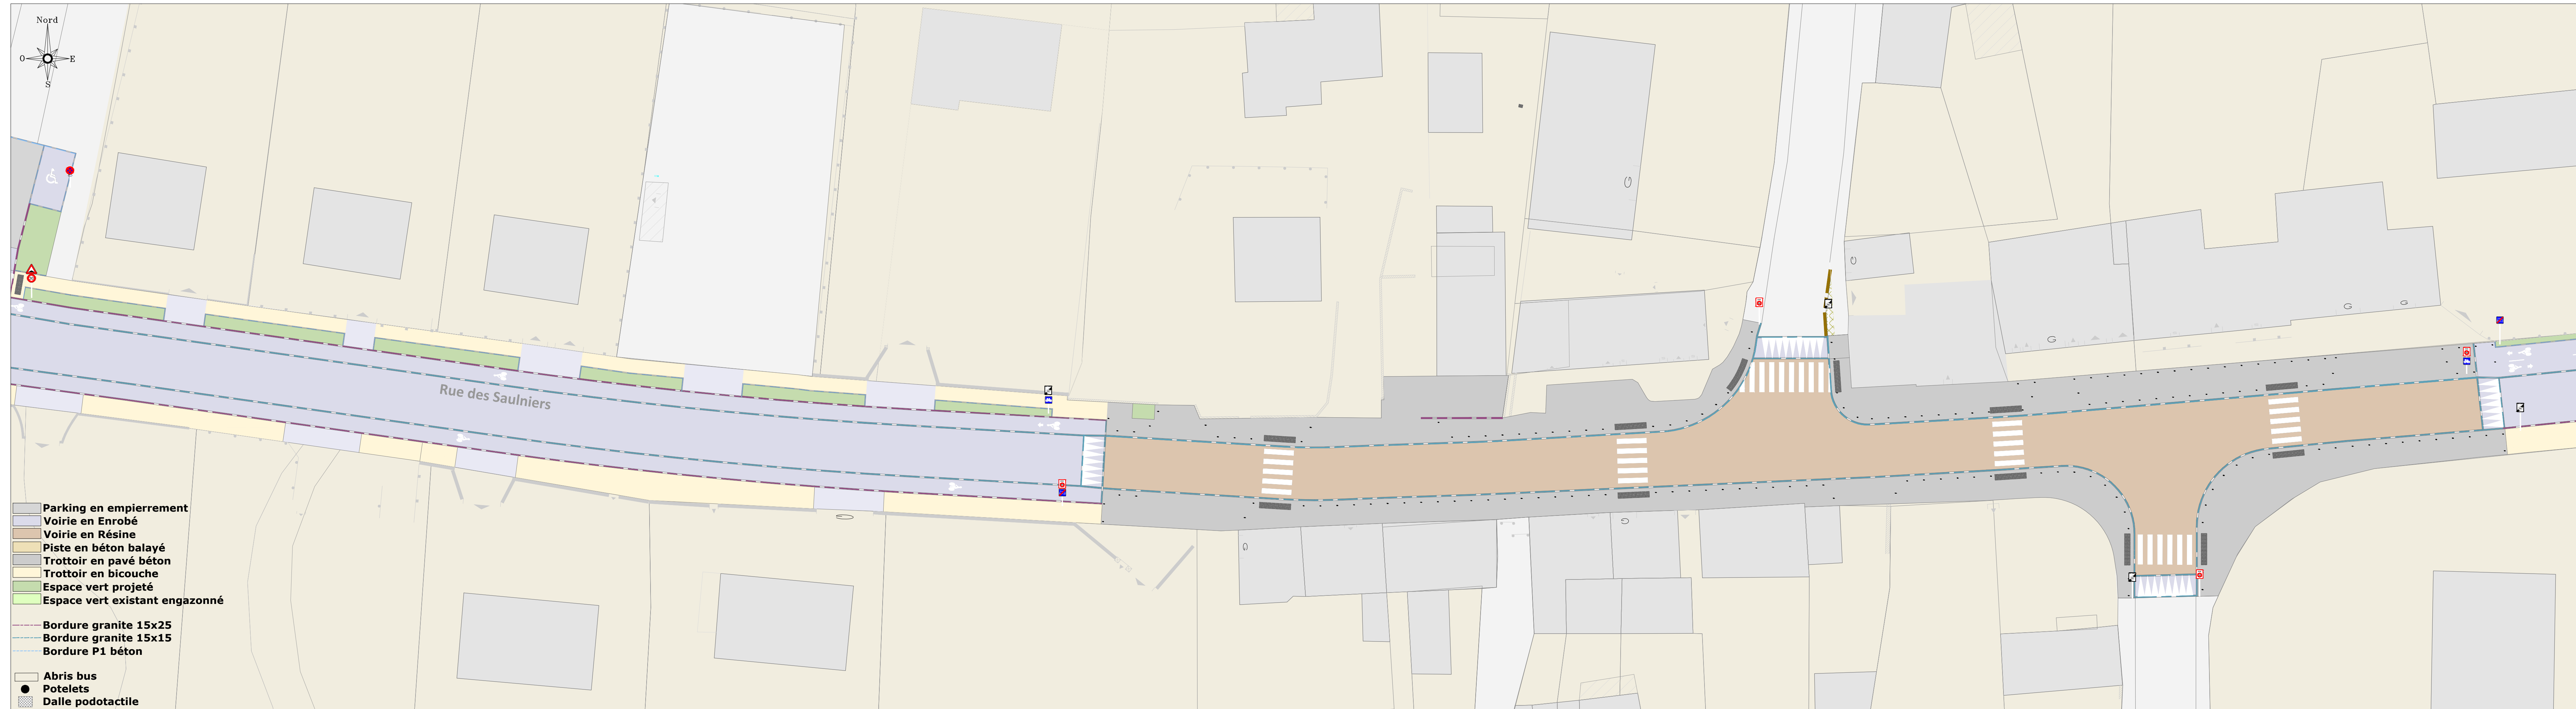

A	Juillet 2012	EF	1ère édition	M.SOCHON	
Ind.	Date	Nom	Modification	Véifié	
EP	AVP	PRO	DCE	VISA	DOE

Fond de Plan dressé par : Loïc AUBAULT - Géomètre - Expert D.P.L.G. - 13, place du Marchix - 35 500 VITRE

PLAN DE MASSE Planche 2

N° DE PLAN	12 40 423
NUMERO D'ETUDE	ECHELLE
12 WOU 011	1/250
DATE	CHEF DE PROJET
Juillet 2012	L.MOURET



Direction Déléguée Ouest
1, rue du Général De Gaulle
35760 Saint Grégoire
Tél: 02 99 23 12 12
Fax: 02 99 68 76 88
e-mail : rennes@safège.fr