




AMENAGEMENT DE LA RUE DES SAULNIERS

Tranche 2

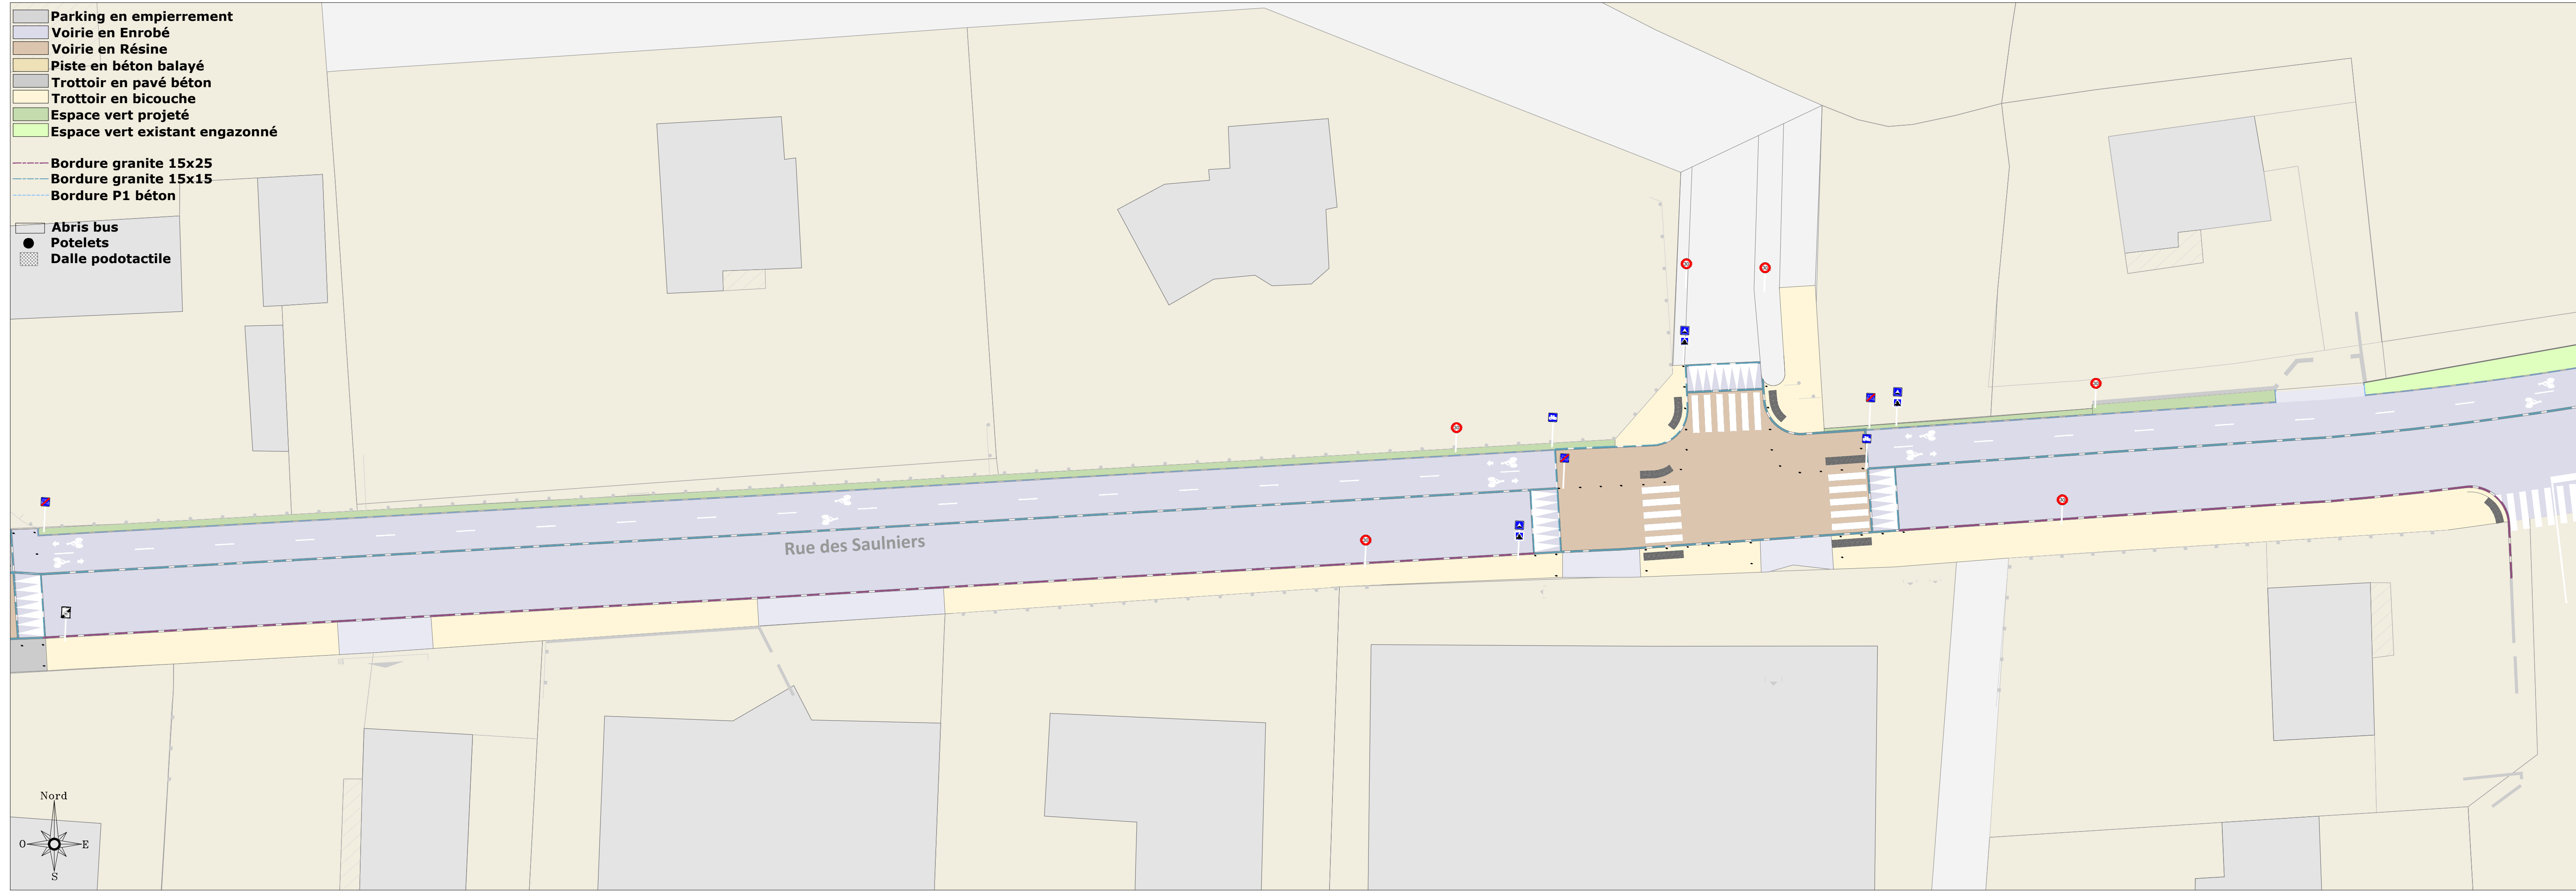


A	Juillet 2012	EF	1ère édition	M.SOCHON
Ind.	Date	Nom	Modification	Vérifié

EP	AVP	PRO	DCE	VISA	DOE
----	-----	-----	-----	------	-----

Fond de Plan dressé par : **Loïc AUBAULT - Géomètre - Expert D.P.L.G. - 13, place du Marchix - 35 500 VITRE**

PLAN DE MASSE Planche 1

N° DE PLAN	12 40 424	 <p>Direction Déléguée Ouest 1, rue du Général De Gaulle 35760 Saint Grégoire Tél: 02 99 23 12 12 Fax: 02 99 68 76 88 e-mail : rennes@safège.fr</p>
NUMERO D'ETUDE	ECHELLE	
12 WOU 011	1/250	
DATE	CHEF DE PROJET	
Juillet 2012	L.MOURET	

